

APPROCHE A VUE

Visual approach

Réserve administrations
Reserved government services


CREIL
AD 2 LFPC APP 01


31 MAR 2016

	ALT AD : 291 (11 hPa) LAT : 49 15 13 N LONG : 002 31 09 E	LFPC VAR : 1°W (10)
--	--	--------------------------------------

APP : DE GAULLE Approche/Approach 119.850 - 370.825
TWR : 123.3 - 387.450
A/A : 122.1
GND (SOL) : 122.1

ILS : RWY 25 - CRL 111.5

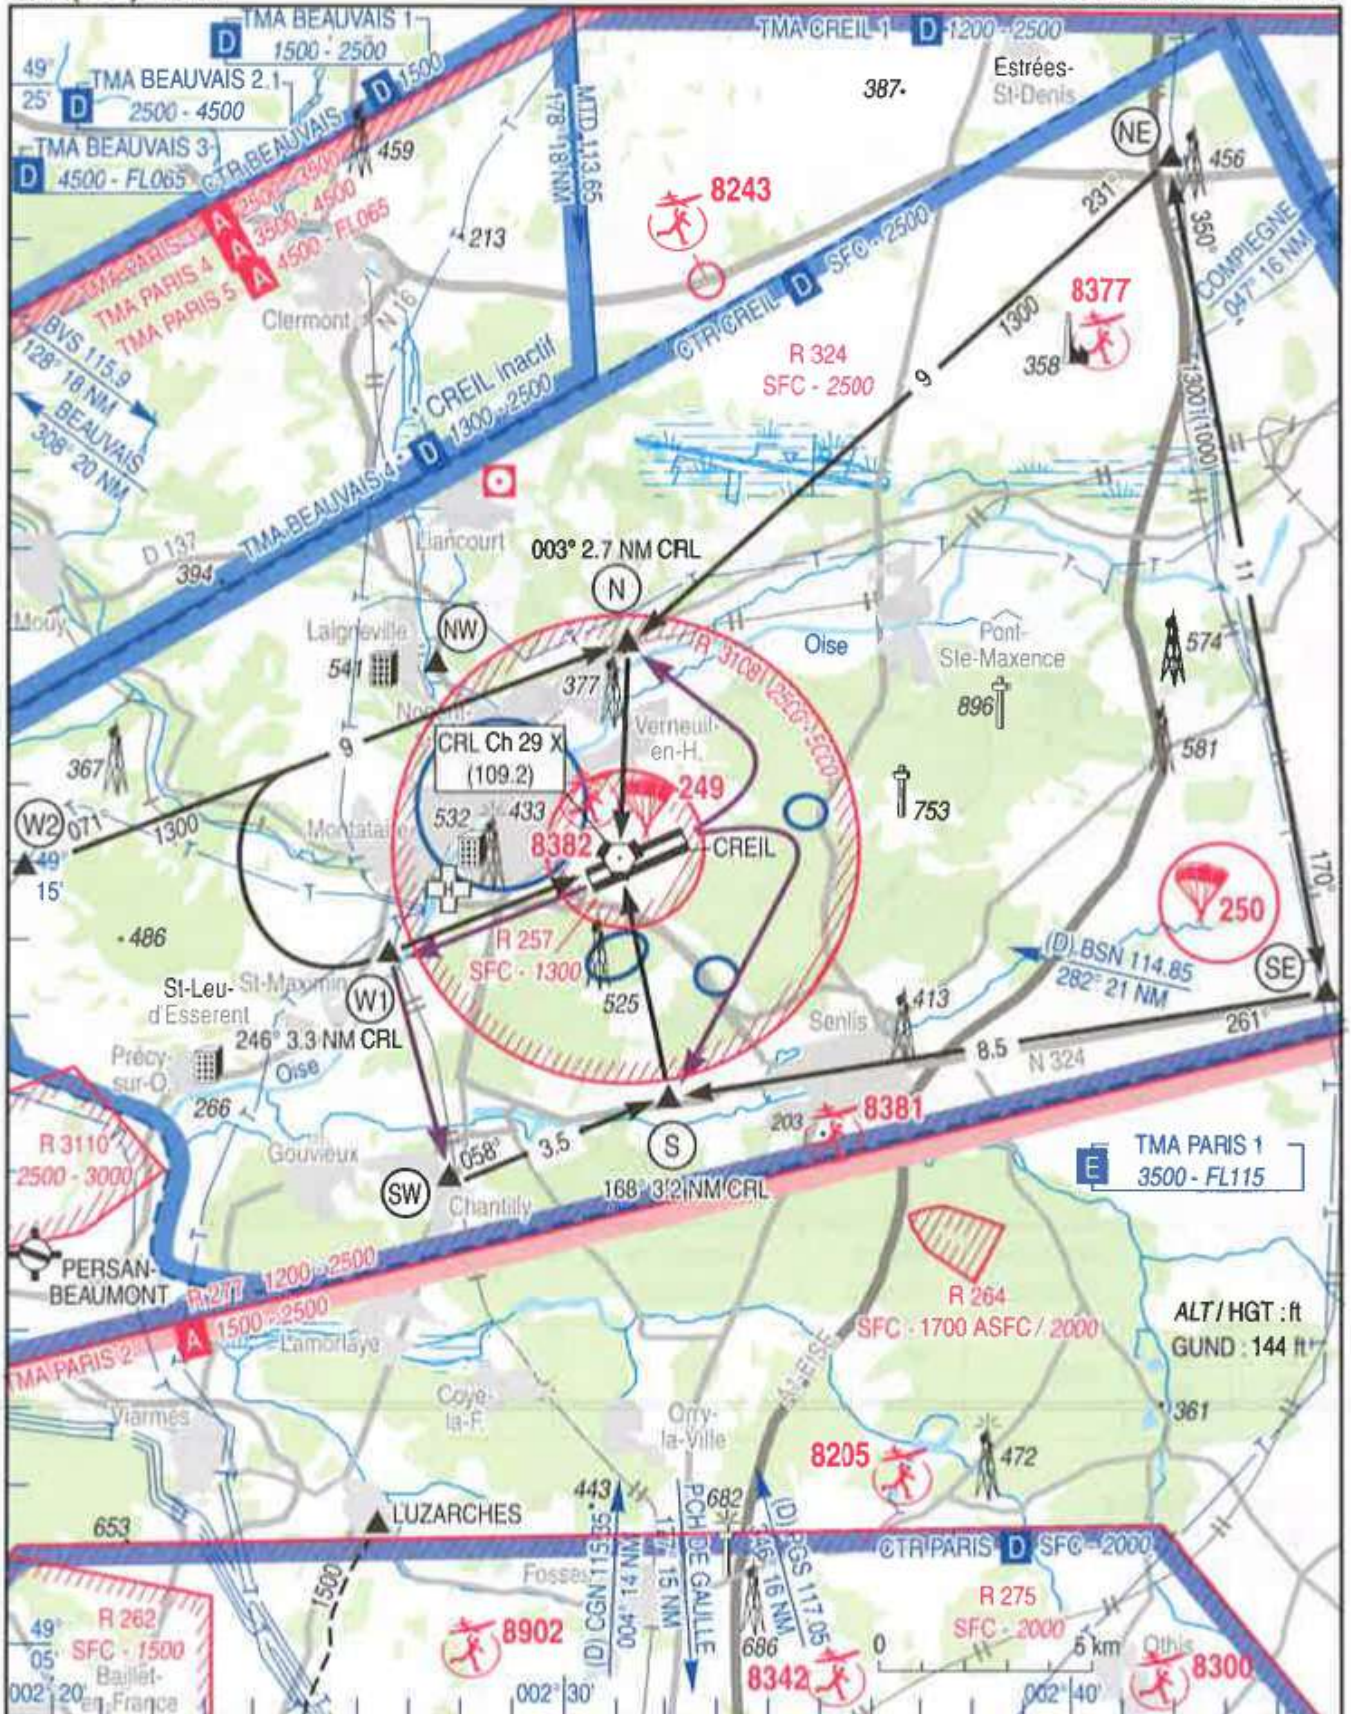

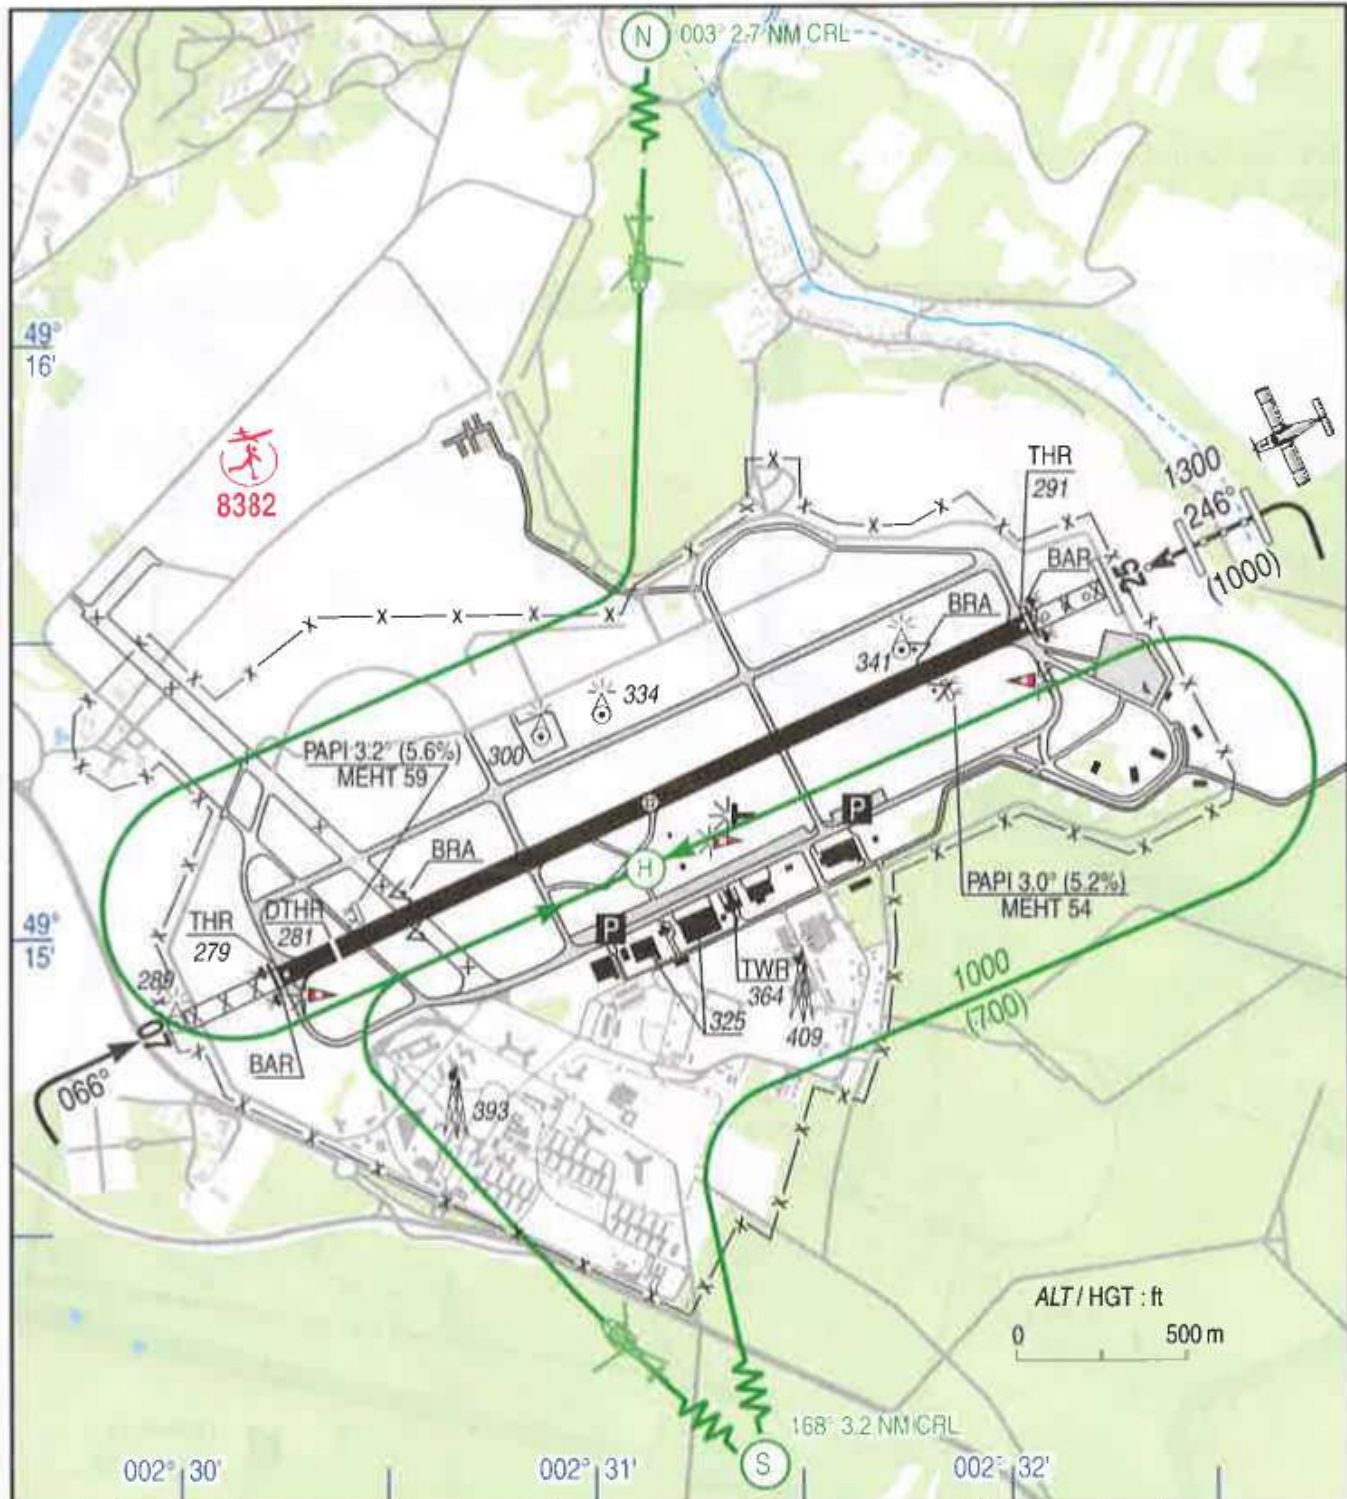

RWY	QFU	Dimensions Dimension	Nature Surface	Résistance Strength	TODA	ASDA	LDA
07	066	2399 x 50	Revêtue Paved	22/F/C/W/T	2399	2399	2200
25	246				2399	2399	2399

Aides lumineuses :
RWY 25 : Ligne APCH axiale HI/BI
RWY 07/25 : HI/BI

Lighting Aids :
RWY 25 : LIH / LIL APCH centre line
RWY 07/25 : LIH/LIL